CORNAREDO

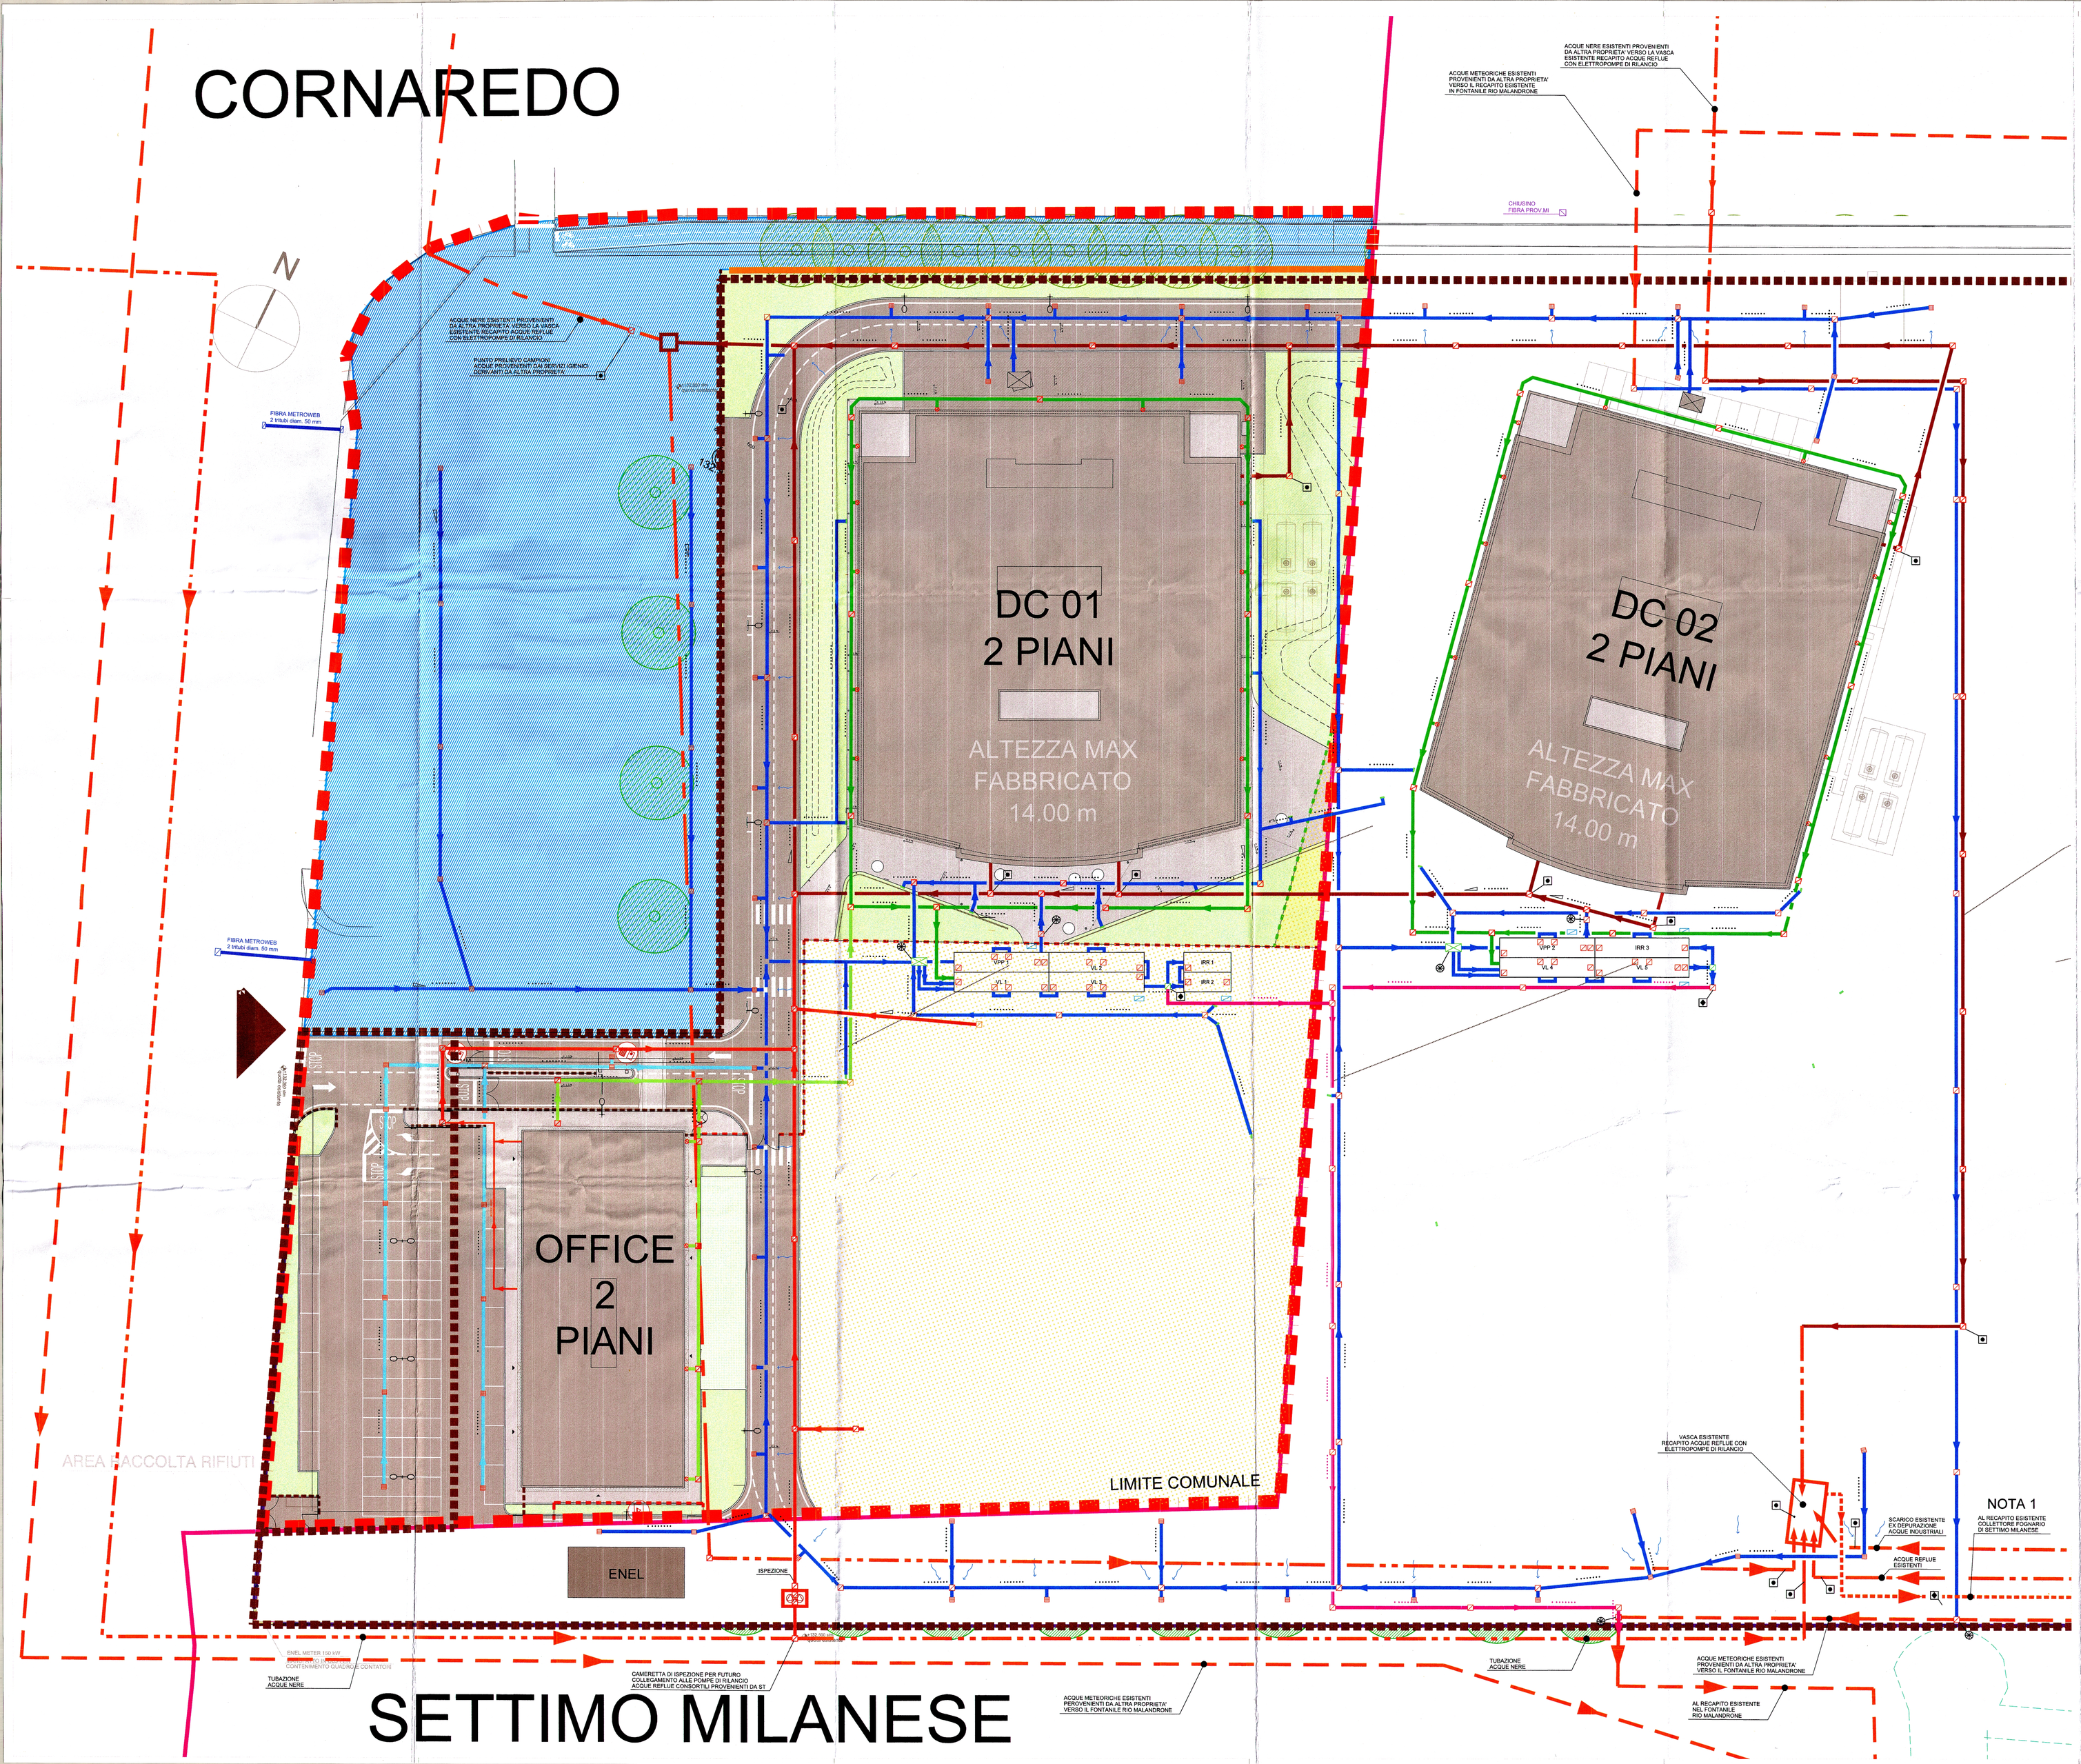
N
ACQUE NERE ESISTENTI PROVENIENTI DA ALTRA PROPRIETA' VERSO LA VASCA ESISTENTE RECAPITO ACQUE REFLUE CON ELETTROPOMPE DI RILANCIO
ACQUE METEORICHE ESISTENTI PROVENIENTI DA ALTRA PROPRIETA' VERSO IL RECAPITO ESISTENTE IN FONTANILE RIO MALANDRONE
CHIUSINO FIBRA PROV.MI
ACQUE NERE ESISTENTI PROVENIENTI DA ALTRA PROPRIETA' VERSO LA VASCA ESISTENTE RECAPITO ACQUE REFLUE CON ELETTROPOMPE DI RILANCIO
PUNTO PRELIEVO CAMPIONI ACQUE PROVENIENTI DAI SERVIZI IGIENICI DOWNLAPTI DA ALTRA PROPRIETA'
FIBRA METROWEB 2 tritubi diam. 50 mm
DC 01
2 PIANI
ALTEZZA MAX FABBRICATO 14.00 m
DC 02
2 PIANI
ALTEZZA MAX FABBRICATO 14.00 m
OFFICE
2
PIANI
VPP 1
VL 1
VL 2
IRR 1
IRR 2
VPP 2
IRR 3
VL 3
VL 4
VL 5
AREA RACCOLTA RIFIUTI
ENEL
ISPEZIONE
LIMITE COMUNALE
VASCA ESISTENTE RECAPITO ACQUE REFLUE CON ELETTROPOMPE DI RILANCIO
SCARICO ESISTENTE EX DEPURAZIONE ACQUE INDUSTRIALI
ACQUE REFLUE ESISTENTI
NOTA 1
AL RECAPITO ESISTENTE COLLETTORE FOGNARIO DI SETTIMO MILANESE
ENEL METER 150 kW CONTENIMENTO QUADRI E CONTATORI
TUBAZIONE ACQUE NERE
CAMERETTA DI ISPEZIONE PER FUTURO COLLEGAMENTO ALLE POMPE DI RILANCIO ACQUE REFLUE CONSORTILI PROVENIENTI DA ST
ACQUE METEORICHE ESISTENTI PROVENIENTI DA ALTRA PROPRIETA' VERSO IL FONTANILE RIO MALANDRONE
TUBAZIONE ACQUE NERE
ACQUE METEORICHE ESISTENTI PROVENIENTI DA ALTRA PROPRIETA' VERSO IL FONTANILE RIO MALANDRONE
AL RECAPITO ESISTENTE NEL FONTANILE RIO MALANDRONE

SETTIMO MILANESE

LEGENDA

	PLUVIALE
	POZZETTO D'ISPEZIONE
	CADITOIA
	POZZETTO DI SFIORO E SEPARAZIONE
Ø mm	DIAMETRO TUBAZIONE
	TUBAZIONI RACCOLTA ACQUE METORICHE PROVENIENTI DAI PIAZZALI IN PVC RIGIDO PER CONDOTTE INTERRATE
	TUBAZIONI RACCOLTA ACQUE METEORICHE PROVENIENTI DALLA COPERTURA IN PVC RIGIDO PER CONDOTTE INTERRATE
	TUBAZIONI RACCOLTA ACQUE PROVENIENTI DAI SERVIZI IGIENICI IN POLIETILENE AD ALTA DENSITA' (PEAD)
	TUBAZIONI ACQUE METEORICHE IN USCITA DALLE VASCHE DI LAMINAZIONE VERSO IL RECAPITO ESISTENTE NEL FONTANILE RIO MALANDRONE IN PVC RIGIDO PER CONDOTTE INTERRATE
	PUNTO PRELIEVO CAMPIONI ACQUE PROVENIENTI DAI SERVIZI IGIENICI
	PUNTO PRELIEVO CAMPIONI ACQUE METEORICHE PROVENIENTI DAI PIAZZALI
	PUNTO PRELIEVO CAMPIONI ACQUE METEORICHE DI SECONDA PIOGGIA PROVENIENTI DAI PIAZZALI E DALLA COPERTURA VERSO FONTANILE RIO MALANDRONE
VPP ...	IMPIANTO DI TRATTAMENTO ACQUE DI PRIMA PIOGGIA
VL ...	VASCA DI LAMINAZIONE
IRR ...	VASCA DI IRRIGAZIONE
	QUADRO ELETTRICO A SERVIZIO DELLE ELETTROPOMPE SOMMERSE
	TUBAZIONI RACCOLTA ACQUE METEORICHE ESISTENTI
	TUBAZIONI RACCOLTA ACQUE REFLUE ESISTENTI
	TUBAZIONI DI SMALTIMENTO ACQUE REFLUE IN PRESSIONE ESISTENTI
	NUOVE TUBAZIONI RACCOLTA ACQUE METORICHE PROVENIENTI DAI PIAZZALI IN PVC RIGIDO PER CONDOTTE INTERRATE
	NUOVE TUBAZIONI RACCOLTA ACQUE METEORICHE PROVENIENTI DALLA COPERTURA IN PVC RIGIDO PER CONDOTTE INTERRATE
	NUOVE TUBAZIONI RACCOLTA ACQUE PROVENIENTI DAI SERVIZI IGIENICI IN POLIETILENE AD ALTA DENSITA' (PEAD)

NOTA GENERALE

LE ATTIVITA' PREVISTE NEL PRESENTE PROGETTO DI RACCOLTA ACQUE METEORICHE, DI PRIMA PIOGGIA, DI SECONDA PIOGGIA E DEI SERVIZI IGIENICI, SARANNO EFFETTUATE TENENDO CONTO DELLO STATO DI FATTO DEI LUOGHI E CON MANTENIMENTO IN ESERCIZIO DEI SISTEMI DI SCARICO ACQUE ESISTENTI DELLE UTENZE ESTERNE AL PERIMETRO DEL PRESENTE INTERVENTO.

NOTA 1

ACQUE DI SCARICO SERVIZI IGIENICI CONSEGNATE AL RECAPITO ESISTENTE IN PUBBLICA FOGNATURA

NOTA 2

ACQUE METEORICHE CONSEGNATE NEL FONTANILE RIO MALANDRONE NEL RECAPITO ESISTENTE COME DA CONCESSIONE IN ESSERE.

progetto n.
13 03 - DATA IV - CORNAREDO / SETTIMO M.SE

DATA 4 ITALY s.r.l.
Piazza Eleonora Duse, 2
20122 MILANO
Partita I.V.A. S. 09314520967

progettista architettonico

progettista impianti

progetto strutturale:
GENERALE PREFABBRICATI S.p.a.
centro direzionale quadrivium
Ellera stazione - 06132 PERUGIA - IT
tel.: +39 075 517 29 83 fax: +39 518 12 88
www.generaleprefabbricatispa.com

progetto impianti acustici:
ACOUSTIC & ENGINEERING s.r.l.
Via Cravosi, 54 - 23851 LISSONE (MB)
tel. 039/2459177 fax: 03946555570
www.brugola.net

progetto impianti meccanici:
OMEGA CONCEPT IMPIANTI E SISTEMI S.p.a.
Via Ettore Ponti, 49 - 20143 - MILANO
tel.: +39 028180951 fax: +39 028135163
www.omega-concept-gdfsuez.it

progetto impianti elettrici:
Via Malpiero, 16/18 - 20138 MILANO
tel.: +39 02 94399352 fax: +39 02 94399655
www.cofely-gdfsuez.it

progetto architettonico:
Garretti Associati S.r.l.
via Trieste, 9 - 20146 MILANO
tel.: +39 02 430 6931 fax: +39 02 480 170 51
www.garrettiassociati.it

prima emissione: Novembre 2014
disegnato da:

aggiornamenti
A
B

descrizione:
DATA4 ITALY
ADMINISTRATION BUILDING
SCHEMA PLANIMETRICO SISTEMA DI RACCOLTA ACQUE METEORICHE, DI PRIMA PIOGGIA, SECONDA PIOGGIA E SERVIZI IGIENICI

garretti associati architects planners engineers
Garretti Associati s.r.l.
via Trieste, 9
20146 - Milano
tel.: +39 02 430 6931
fax: +39 02 480 170 51
www.garrettiassociati.it

DATA 4 ITALY S.R.L.
Piazza Eleonora Duse, 2
20122 MILANO

progetto
DATA CENTER
ADM
Permesso di costruire / DIA per nuova costruzione/ampliamento ai sensi della LR 12/2005 art. 27 comma 1 lettera e) 1,2,3,4,5,6,7

scala: 1:250 @A0

tavola n.
MP-01

COMUNALE